



СХЕМА ПОДКЛЮЧЕНИЯ SCHER-KHAN M-10

ПОДКЛЮЧЕНИЕ РАЗЪЕМА X6

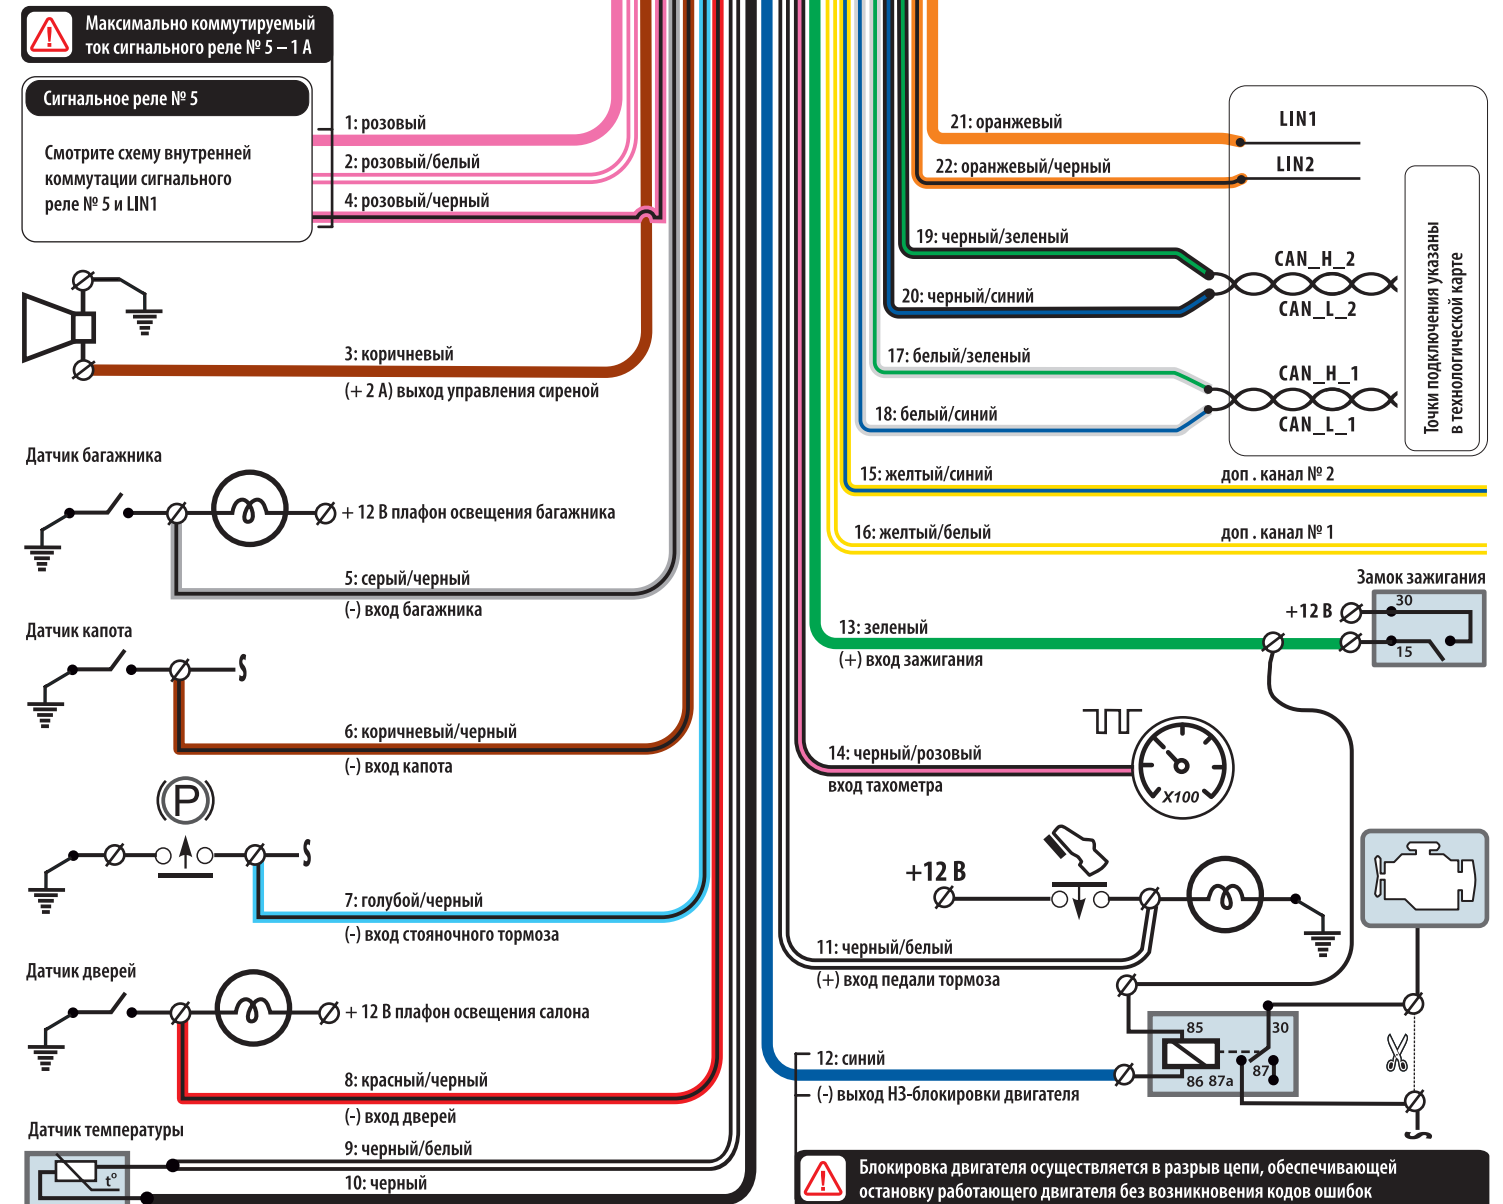

ПРИМЕР РЕАЛИЗАЦИИ НР-БЛОКИРОВКИ ДВИГАТЕЛЯ

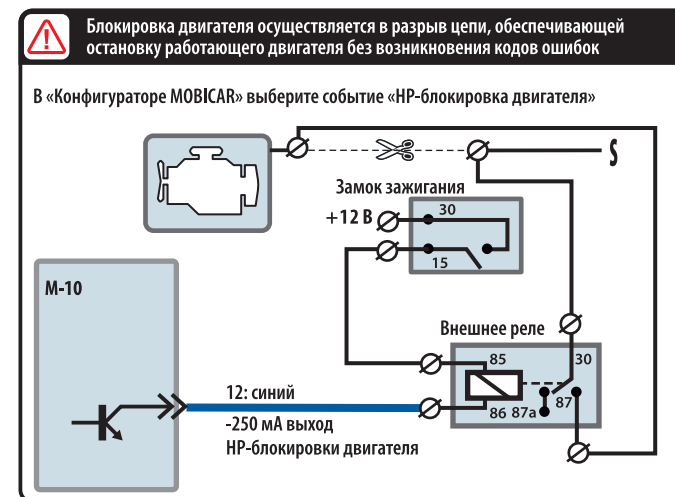

ПРИМЕР ПОДКЛЮЧЕНИЯ РЕЛЕЙНОГО МОДУЛЯ SCHER-KHAN M1

